


Planimetria Progetto - fascia costiera	TAV.
	MOBGIU_AR_03
	Scala
	1:10000

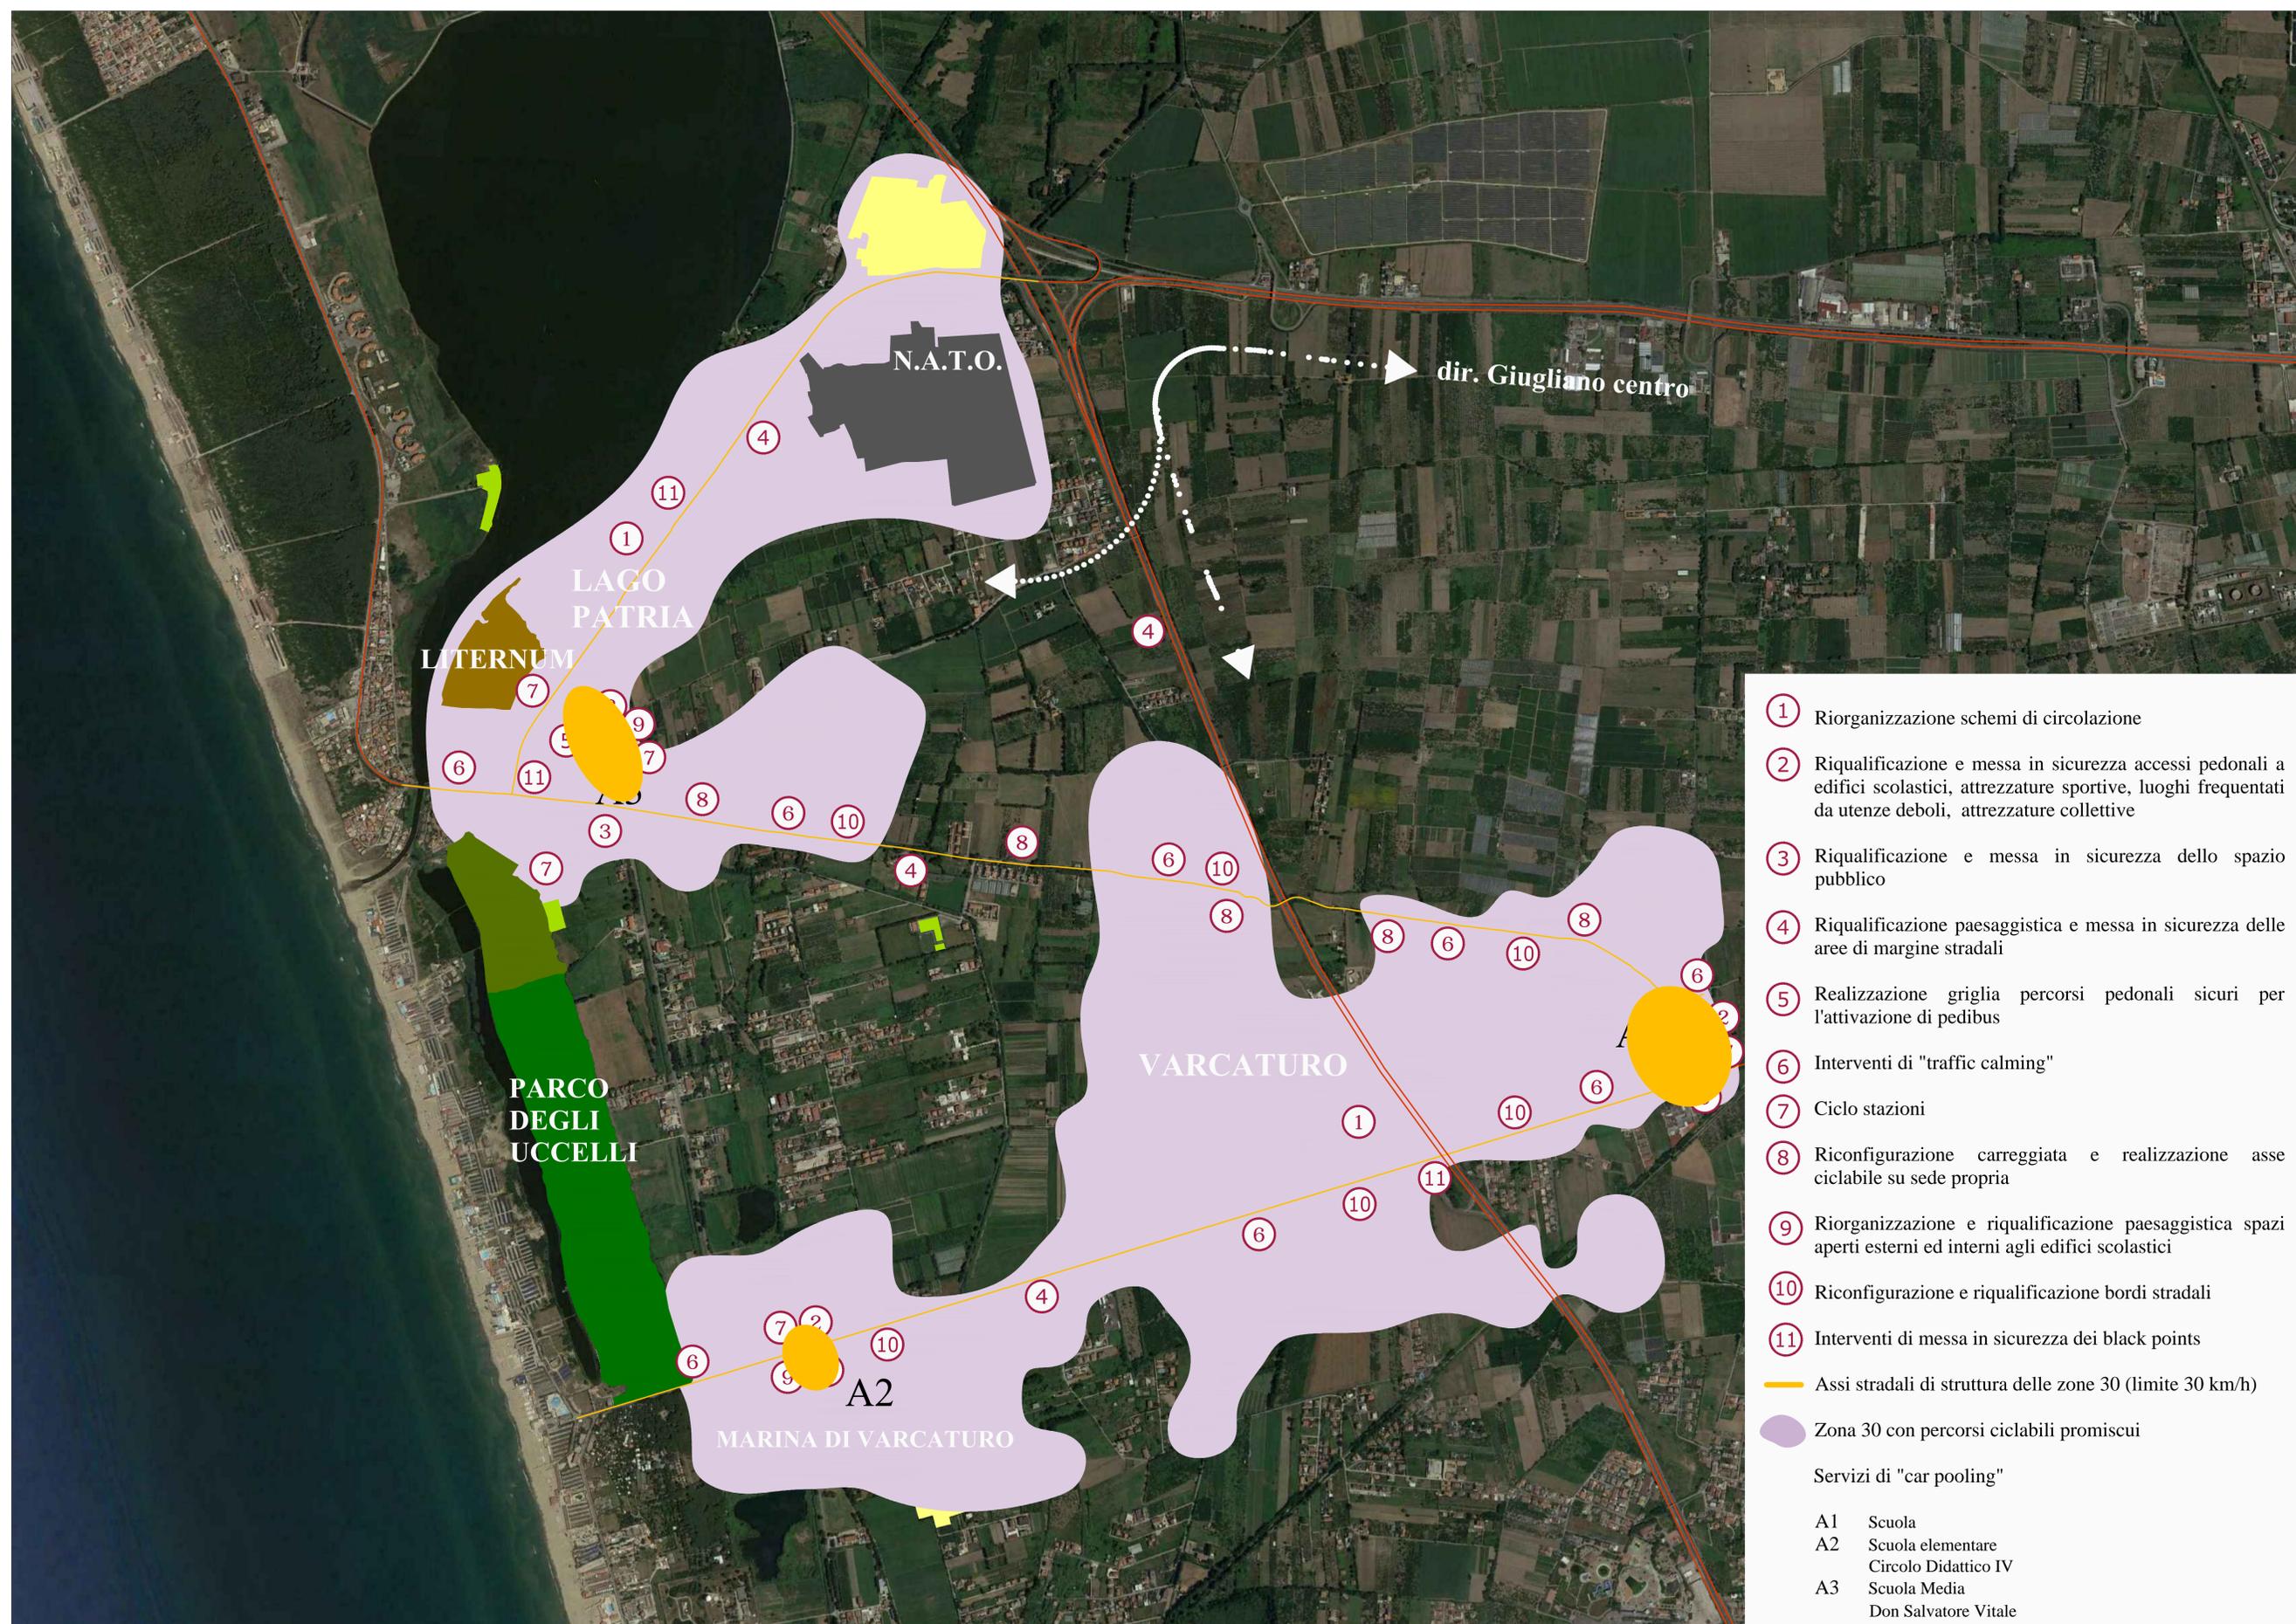

- ① Riorganizzazione schemi di circolazione
  - ② Riqualificazione e messa in sicurezza accessi pedonali a edifici scolastici, attrezzature sportive, luoghi frequentati da utenze deboli, attrezzature collettive
  - ③ Riqualificazione e messa in sicurezza dello spazio pubblico
  - ④ Riqualificazione paesaggistica e messa in sicurezza delle aree di margine stradali
  - ⑤ Realizzazione griglia percorsi pedonali sicuri per l'attivazione di pedibus
  - ⑥ Interventi di "traffic calming"
  - ⑦ Ciclo stazioni
  - ⑧ Riconfigurazione carreggiata e realizzazione asse ciclabile su sede propria
  - ⑨ Riorganizzazione e riqualificazione paesaggistica spazi aperti esterni ed interni agli edifici scolastici
  - ⑩ Riconfigurazione e riqualificazione bordi stradali
  - ⑪ Interventi di messa in sicurezza dei black points
- Assi stradali di struttura delle zone 30 (limite 30 km/h)
- Zona 30 con percorsi ciclabili promiscui
- Servizi di "car pooling"
- A1 Scuola
  - A2 Scuola elementare  
Circolo Didattico IV
  - A3 Scuola Media  
Don Salvatore Vitale