


PLANIMETRIA AEREOFOTOGRAMMETRICA rapp. 1: 2000

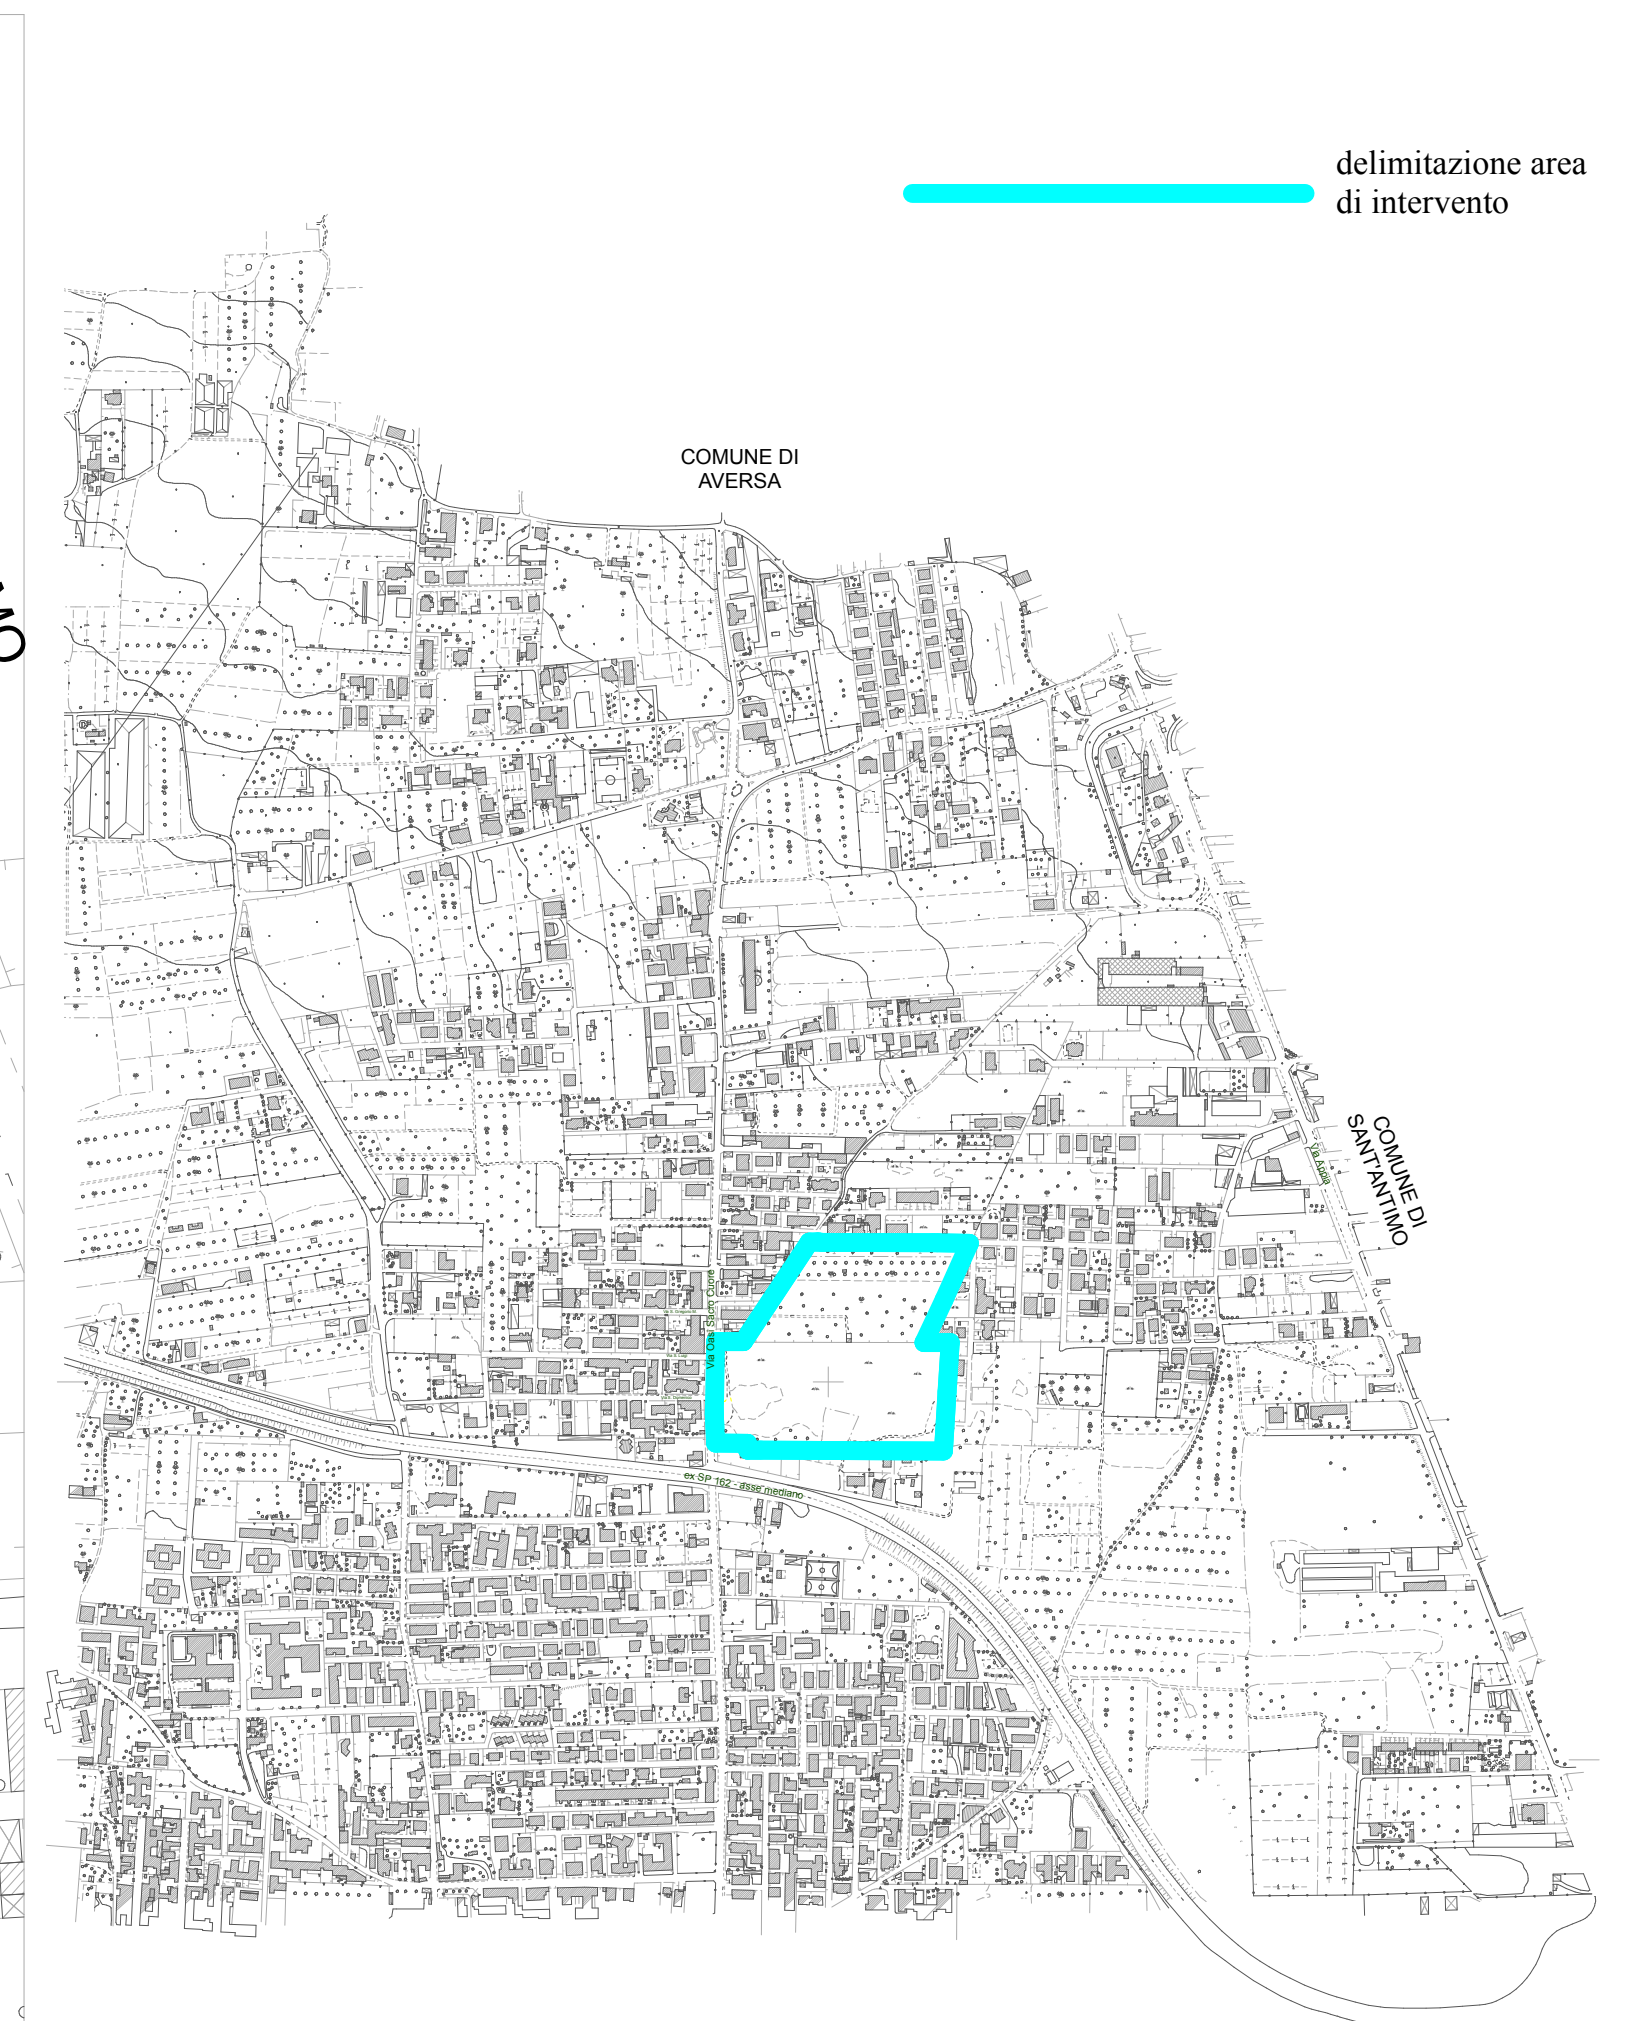

PLANIMETRIA AEREOFOTOGRAMMETRICA rapp. 1: 10.000

delimitazione area di intervento

Città di Giugliano in Campania

Città Metropolitana di Napoli
 ASSETTO DEL TERRITORIO ED ATTIVITA' PRODUTTIVE

PROGETTO PER LA VARIANTE URBANISTICA DEL PRG/1985 PER IL REPERIMENTO DI STANDARD EX ART. 3, lett. b), c) e d) del DM 1444/68.

UBICAZIONE: VIA Oasi del Sacro Cuore

TAV. 02	INQUADRAMENTO TERRITORIALE
IL Responsabile del Procedimento *arch. Filippo Frippa	Il progettista *arch. Filippo Frippa

* firmato digitalmente .p7m