




SEZIONE TIPO - PICCHETTI 1 / 11
SCALA 1:50

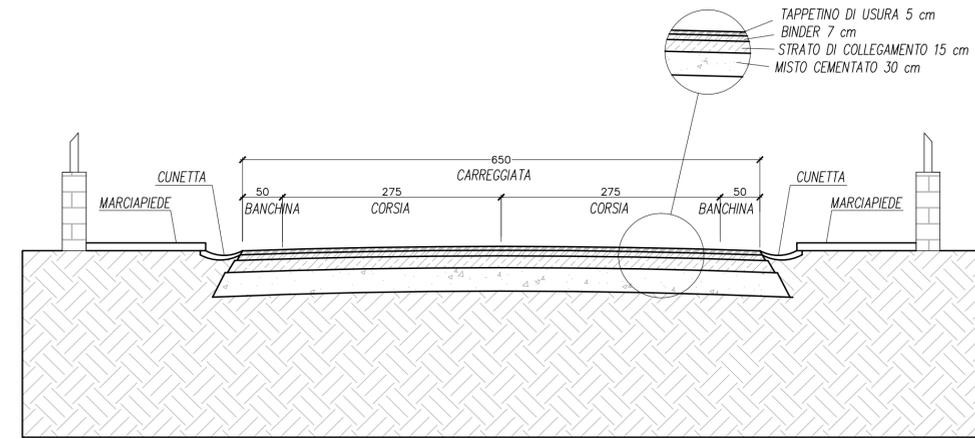

SEZIONE TIPO - PICCHETTI 13 / 14
SCALA 1:50

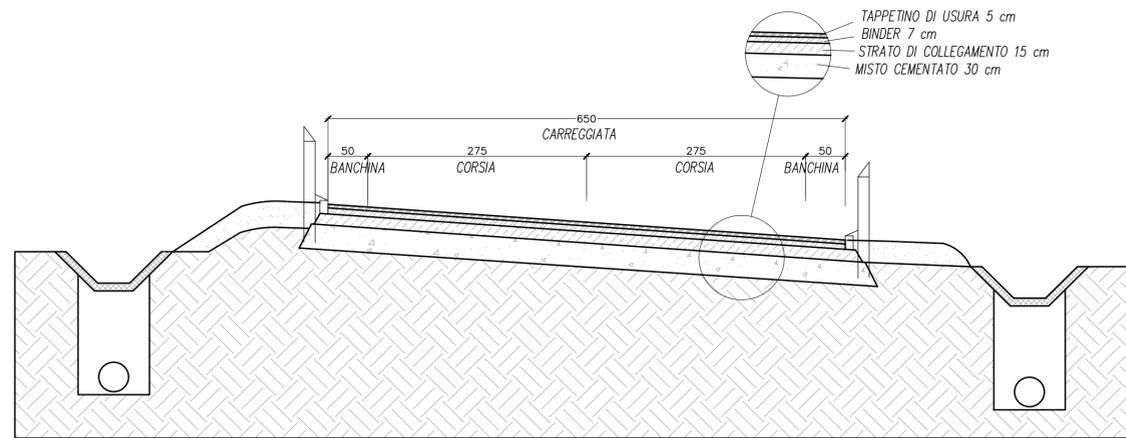

SEZIONE TIPO - PICCHETTI 11 / 13 - 14 / 18
SCALA 1:50

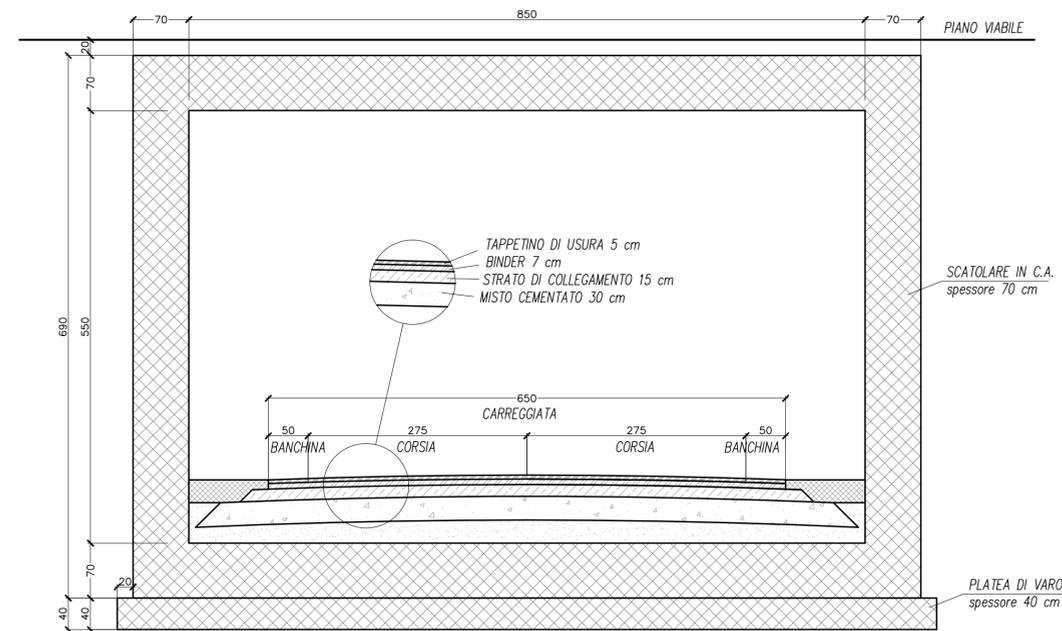

SEZIONE TIPO - PICCHETTI 18 / 26
SCALA 1:50



COMUNE DI GIUGLIANO IN CAMPANIA
PROVINCIA DI NAPOLI

"PROGETTAZIONE DI UNA STRADA
URBANA DI COLLEGAMENTO TRA LA
LOCALITA' SELICELLE E IL CENTRO
STORICO DI GIUGLIANO IN CAMPANIA"

ELABORATO

EG.07

SEZIONI TIPO

SCALA

1:50

LIVELLO DI PROGETTAZIONE

PROGETTO DI FATTIBILITÀ TECNICA ED ECONOMICA

DATA

MAGGIO 2018

IL DIRIGENTE U.P. SETTORE
AMBIENTE LAVORI PUBBLICI
Ing. Giuseppe Sabini