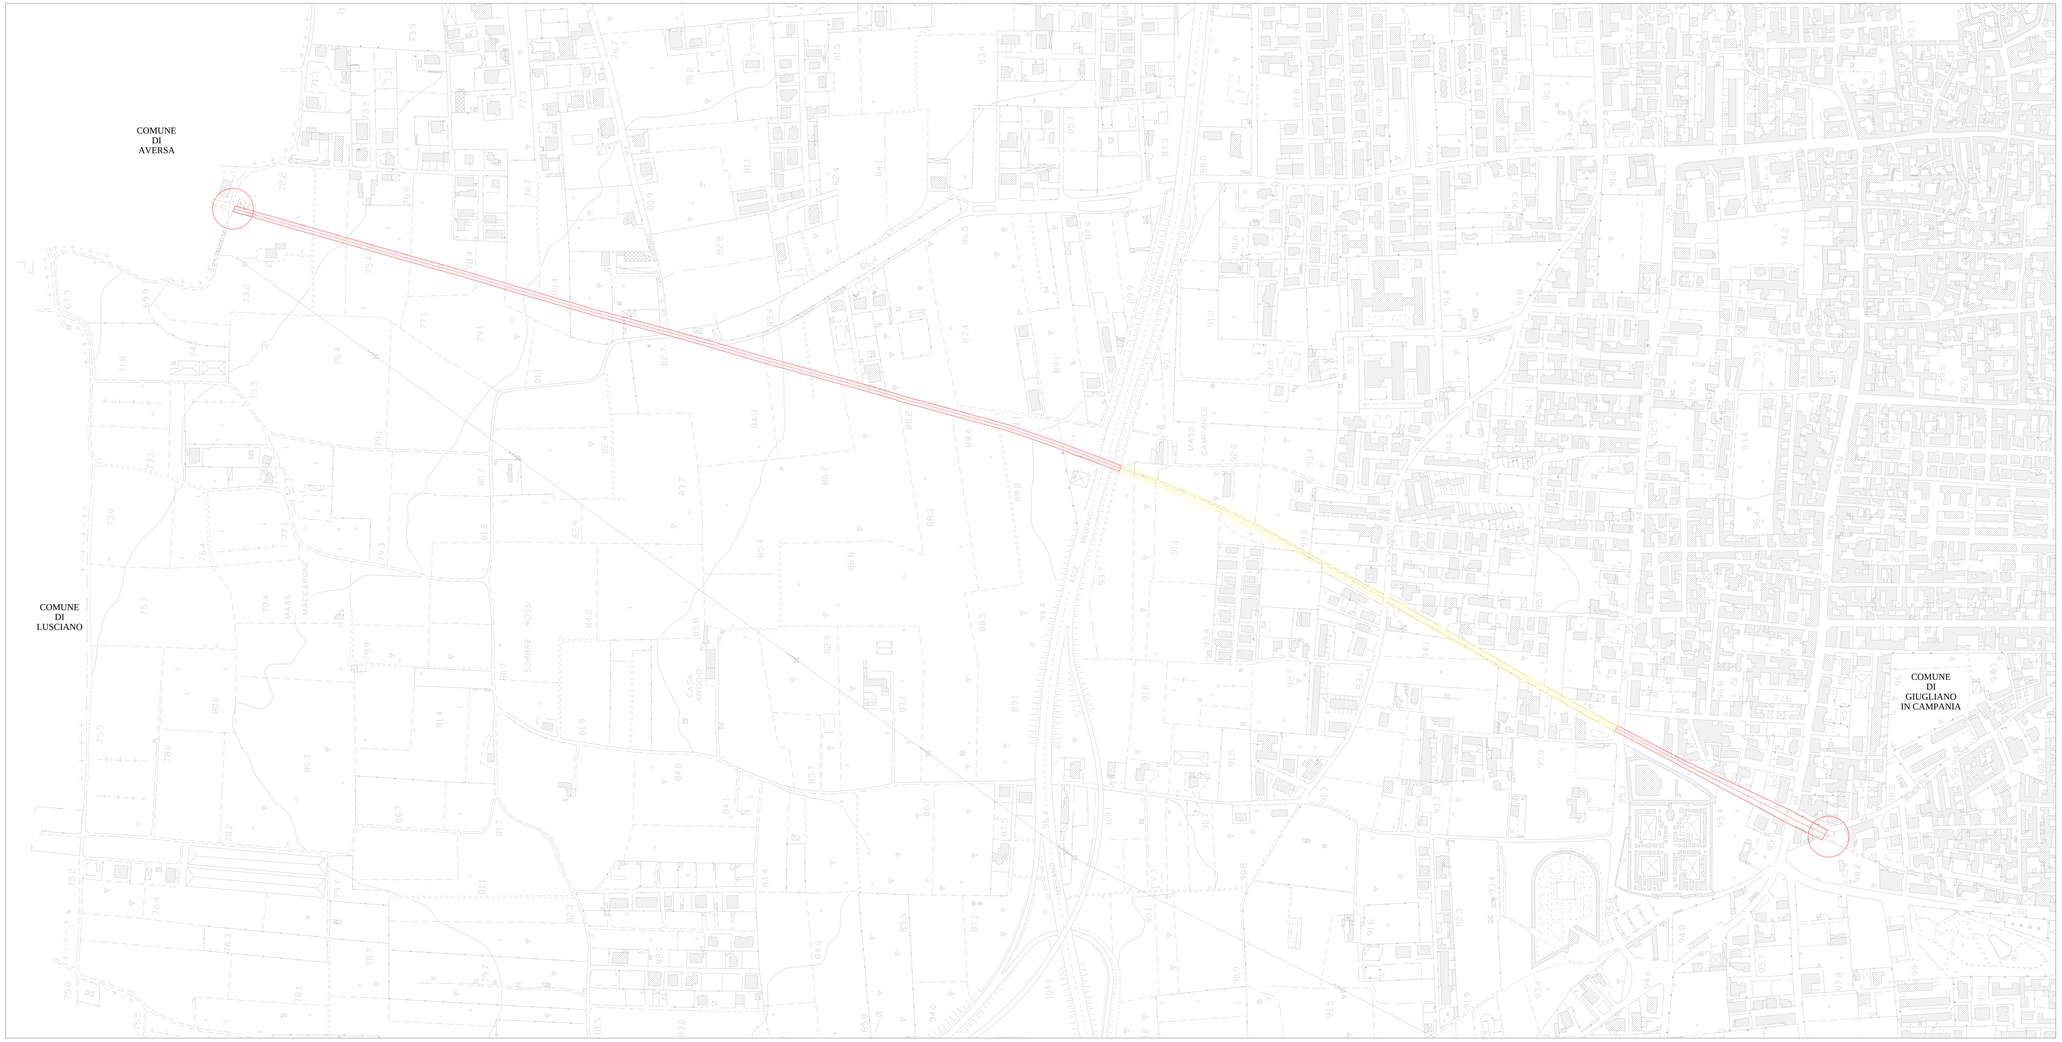

LEGENDA

TRATTO STRADALE DI NUOVA COSTRUZIONE

TRATTO STRADALE GIA' ESISTENTE (DA SISTEMARE)

INQUADRAMENTO AEROFOTOGRAMMETRICO - TRACCIATO STRADA DI PROGETTO
SCALA 1:2000

COMUNE DI GIUGLIANO IN CAMPANIA

PROVINCIA DI NAPOLI

"PROGETTAZIONE DI UNA STRADA URBANA DI COLLEGAMENTO TRA LA LOCALITA' SELICELLE E IL CENTRO STORICO DI GIUGLIANO IN CAMPANIA"

ELABORATO		SCALA
EG.02	INQUADRAMENTO AEROFOTOGRAMMETRICO	1:2000

LIVELLO DI PROGETTAZIONE	DATA
PROGETTO DI FATTIBILITÀ TECNICA ED ECONOMICA	*MAGGIO 2018*

IL DIRIGENTE U.P. SETTORE AMBIENTE LAVORI PUBBLICI
Ing. Giuseppe Salone