

Regione Campania



costituita ex art.2 comma j, lettera a) della L.R. n. 16 del 28 novembre 2008  
Sede: Via Lupoli, 27 - 80027 FRATTAMAGGIORE (NA)

Unità Operativa Complessa  
Gestione Risorse Tecniche e Tecnologiche

PROGETTO SI FATTIBILITA'

OGGETTO:


PROGETTO PER LA REALIZZAZIONE DEL NUOVO OSPEDALE CIVILE "SAN GIULIANO" DI GIUGLIANO IN CAMPANIA

Cod. Elab.	PROGETTO DI VARIANTE URBANISTICA ZONIZZAZIONE STATO DI PROGETTO	TAVOLA N°
Scala	1:5000	3
Data	11/2020	

Il Progettista  
Dirigente U.O.C. G.R.T.T.  
Arch. Antonio Rocchio

Collaboratori alla progettazione: Ing. Francesco Lanzara Ing. Salvatore Di Bonito	Il R.U.P. Direttore U.O.C. G.R.T.T. Ing. Antonio Moccia	Il Direttore Generale Dott. Antonio D'Amore
--	---	--

COMUNE DI GIUGLIANO IN CAMPANIA  
PIANO REGOLATORE GENERALE

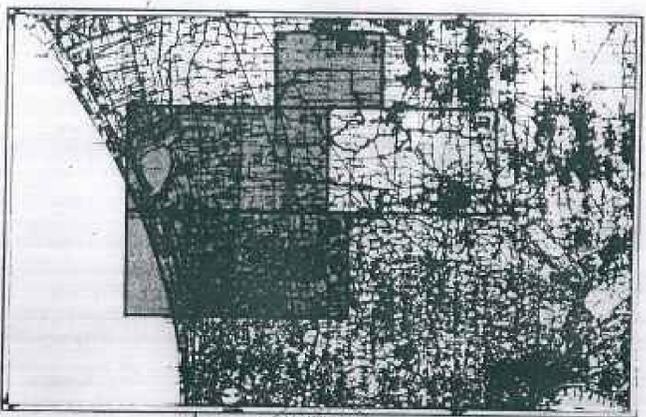

PROGETTISTI  
ARCH. FRANCESCO LA REGINA  
COORDINATORE  
ING. MARIO FORMICOLA  
ING. GAETANO MARRONE  
ARCH. ENRICO SANGIULIANO  
ARCH. DOMENICO TARTARONE  
PROF. ENNIO COCCO  
GEOLOGO  
GEOM. RISIEDE FRASCOGNA

ELABORATO GRAFICO ALLEGATO  
ALLA DELIBERA DI ADOZIONE  
N. 87 DEL 29/10/83 DELLA  
GIUNTA COMUNALE COSTITUITA  
INTEGRAMENTE E COSTITUITA  
IL SEGRETARIO  
COMMISSARIO AD ACTA  
Arch. G. De Giugliano


GIUGLIANO LI

TP2<sub>e</sub> ZONIZZAZIONE RAPP. 1:5000


LEGENDA ZONE OMOGENEE

A	ZONA STORICO-URBANA	
B <sub>1</sub>	ZONA DI SATURAZIONE	
B <sub>2</sub>	ZONA DI COMPLETAMENTO DI 1° GRADO	
B <sub>3</sub>	ZONA DI COMPLETAMENTO DI 2° GRADO	
C <sub>1</sub>	ZONA DI ESPANSIONE RESIDENZIALE URBANA	
C <sub>2</sub>	ZONA DI ESPANSIONE RESIDENZIALE COSTIERA	
C <sub>x</sub>	ZONA DI ATTUAZIONE DEL PEEP E DEI PdL APPROVATI AI SENSI DEL PdF	
D <sub>1</sub>	ZONA INDUSTRIALE - PIANI ASI	
D <sub>2</sub>	ZONA PER ARTIGIANATO E PICCOLA INDUSTRIA	
E <sub>1</sub>	ZONA AGRICOLA NORMALE	
E <sub>2</sub>	ZONA AGRICOLA DI PREGIO	
F <sub>1</sub>	ZONA PER STANDARD E ATTREZZATURE	
F <sub>2</sub>	PARCO URBANO	
F <sub>3</sub>	ZONA PER ATTREZZATURE COMMERCIALI	
F <sub>4</sub>	ZONA DI SERVIZIO PER L'AREA ASI E PER IL MERCATO ORTOFRUTTICOLO	
G <sub>1</sub>	ZONA DIREZIONALE DELLE NUOVE ESPANSIONI URBANE	
G <sub>2</sub>	ZONA DIREZIONALE DELL'AREA COSTIERA	
G <sub>3</sub>	ZONATURISTICO-ALBERGHIERA	
G <sub>4</sub>	ZONA DI BONIFICA E VALORIZZAZIONE COSTIERA	
G <sub>5</sub>	ZONA SPORTIVA PRIVATA AD USO COLLETTIVO	
H <sub>1</sub>	ZONA ARCHEOLOGICA	
H <sub>2</sub>	ZONA DI RISPETTO INFRASTRUTTURALE E URBANISTICO	
H <sub>3</sub>	ZONA DI RISPETTO CIMITERIALE	
H <sub>4</sub>	ZONA DI RECUPERO AMBIENTALE	
H <sub>5</sub>	ZONA DI SALVAGUARDIA AMBIENTALE COMUNALE	
F <sub>5</sub>	ZONA OSPEDALIERA	

STRALCIO PRG SCALA 1:5000

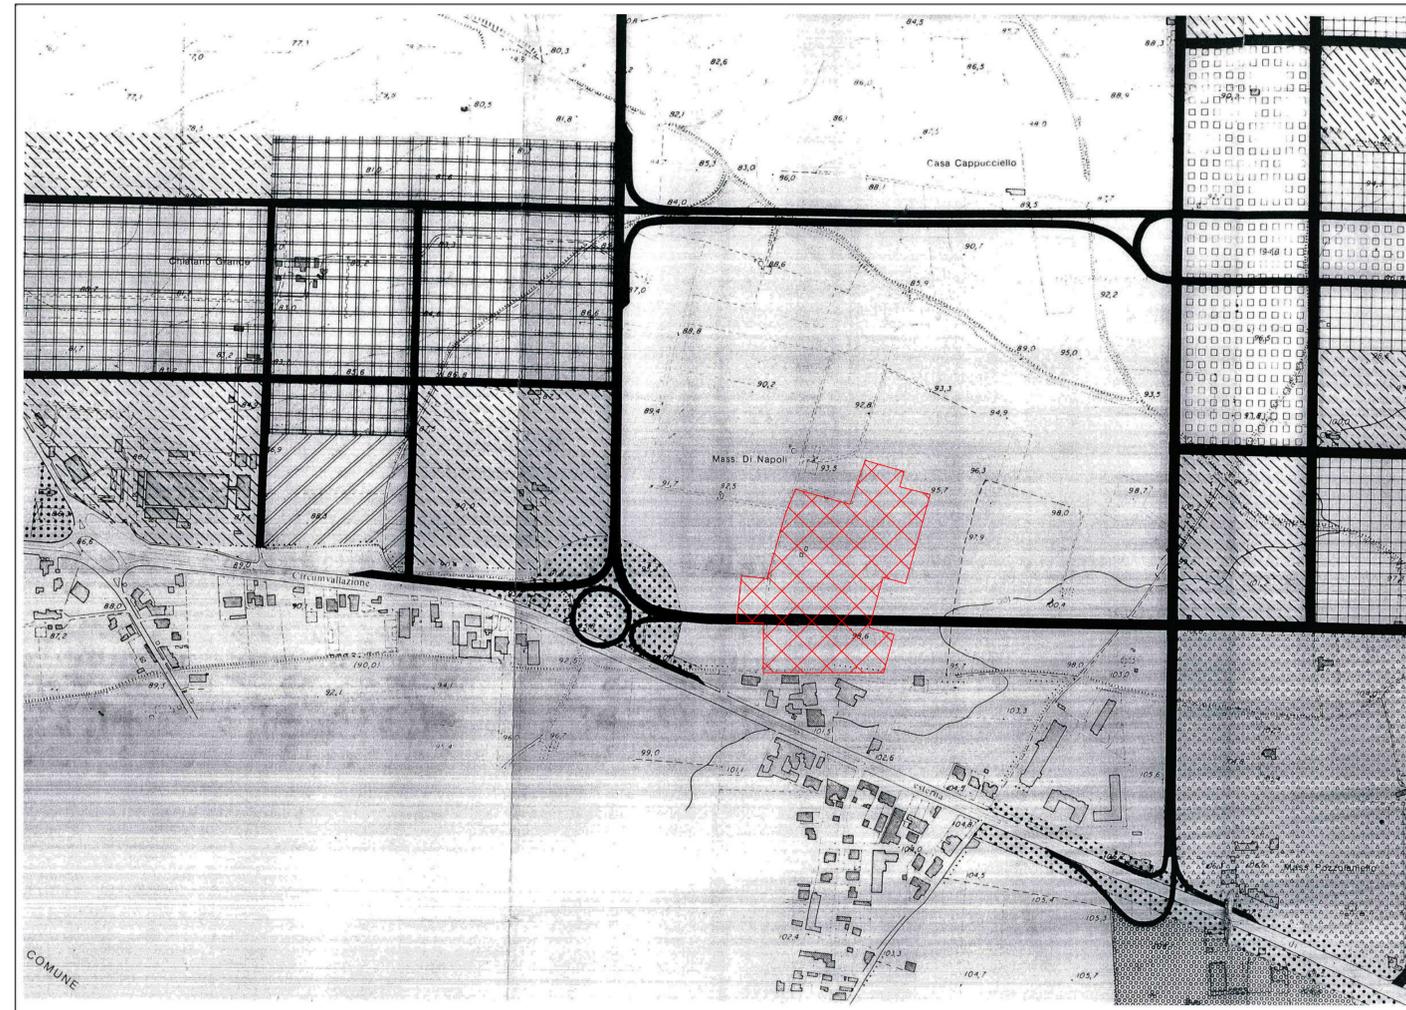

STRALCIO SIT

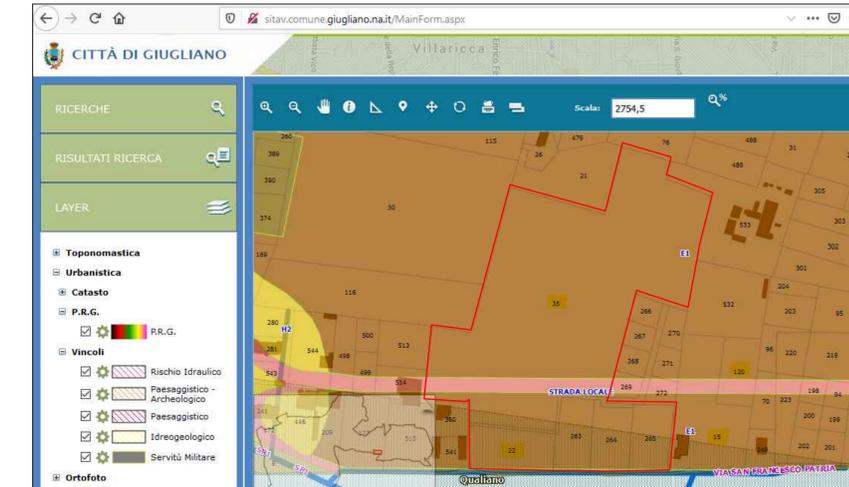

E<sub>1</sub> ZONA AGRICOLA