



PRFC: PIANO DI RIQUALIFICAZIONE DELLA FASCIA COSTIERA DEL TERRITORIO COMUNALE
PRFC: PIANO SPIAGGIA COMUNALE

PRFC
TAVOLA DEFINITIVA

STEPS1
Definizione dei moduli tipo verticali

scale 1:3000

TAVOLA 3A

LEGENDA


- DELIMITAZIONE FASCIA DI RISPETTO DI 300 m (L.43/1985 GALASSO)
- CONFINI COMUNALI
- UNITA' DI PROGETTO
- ASSI LONGITUDINALI
- ASSI TRASVERSALI
- STRADE DI PROGETTO
- MODI DI INTERSCAMBIO
- PONTE DI PROGETTO
- A. SPIAGGIA LIBERA
- B. SPIAGGIA LIBERA ATTREZZATA
- C. SPIAGGIA IN CONCESSIONE
- D. SPIAGGIA MILITARE
- COMUNE DI POZZUOLI
- COMUNE DI CASTELVOLTURNO

Riferimento geometrico caratterizzante il territorio agrario





DATI CONOSCITIVI

Piano d'uso dell'attuale Comune di Rimini
- tipologie : fronte minimo 50,00 m.

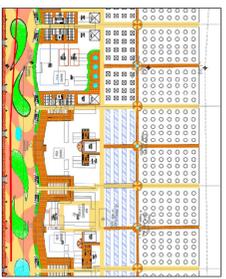

IPOTESI PROGETTUALE

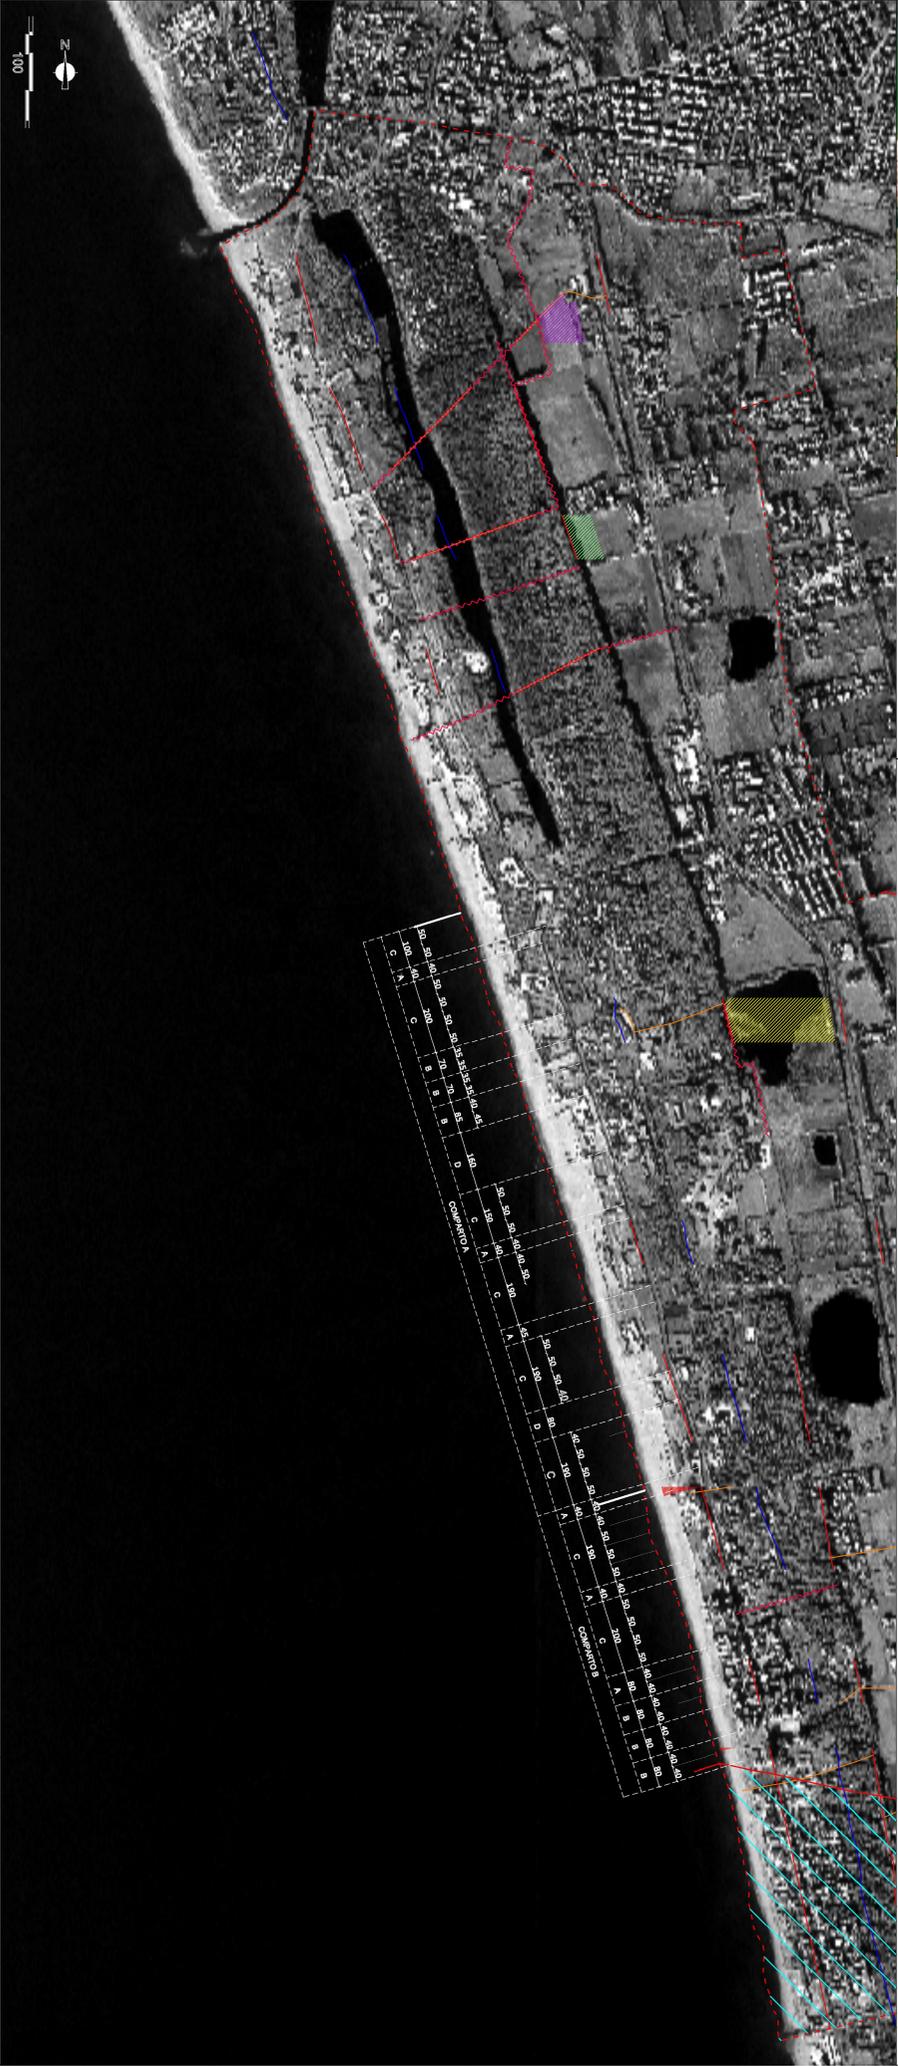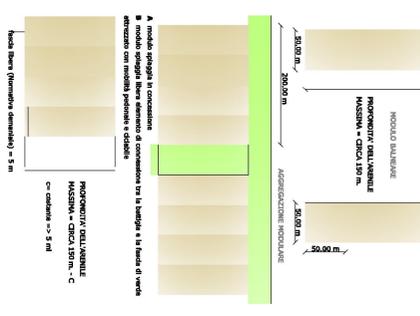

COMUNE DI GIUGLIANO IN CAMPANIA
UNIVERSITA' DEGLI STUDI DI NAPOLI FEDERICO II
Dipartimento di Configurazione ed Attuazione dell'Architettura



CONSULENZA TECNICO-SCIENTIFICA DI SUPPORTO ALLA REDAZIONE DEL PIANO SPIAGGIA FINALIZZATA ALLA RIQUALIFICAZIONE DELLA FASCIA COSTIERA DEL TERRITORIO COMUNALE
RESPONSABILE SCIENTIFICO: Prof. Arch. Clelia Grimalini, GRUPPO DI LAVORO: Dott. Arch. P.D. Giuseppina Crisci, Dott. Arch. P.D. Manuela Franco, Dott. Arch. P.D. Bianca Marienga, Dott. Arch. P.D. Sara Scapicchio, Arch. Mario Chiruzzi, Arch. Natale Cuzzo, Arch. Alessio Esposito

PROGETTI PILOTA
SOCIAL HOUSING
AZIENDA AGRITURISTICA ECO-ORIENTATA
CENTRO DIDATTICO-RECREATIVO
OASI NATURALISTICA E SCUOLA DI SCI D'ACQUA